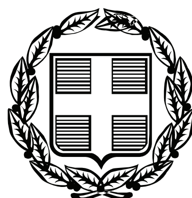


ΕΦΗΜΕΡΙΣ ΤΗΣ ΚΥΒΕΡΝΗΣΕΩΣ

ΤΗΣ ΕΛΛΗΝΙΚΗΣ ΔΗΜΟΚΡΑΤΙΑΣ

ΤΕΥΧΟΣ ΤΕΤΑΡΤΟ Αρ. Φύλλου 340

17 Αυγούστου 2009

ΠΕΡΙΕΧΟΜΕΝΑ

ΑΠΟΦΑΣΕΙΣ

ΑΠΟΦΑΣΕΙΣ

Αριθμ. 29292 (1)

Τροποποίηση των χρήσεων γης του εγκεκριμένου ρυμοτομικού σχεδίου στο Ο.Τ. 27 του Δήμου Χαϊδαρίου του Νομού Αττικής.

Ο ΥΦΥΠΟΥΡΓΟΣ ΠΕΡΙΒΑΛΛΟΝΤΟΣ, ΧΩΡΟΤΑΞΙΑΣ ΚΑΙ ΔΗΜΟΣΙΩΝ ΕΡΓΩΝ

Έχοντας υπόψη:

1. Τις διατάξεις του άρθρου 161 (παρ. 1) του Κώδικα Βασικής Πολεοδομικής Νομοθεσίας που κυρώθηκε με το άρθρο πρώτο του π.δ. 14/27.7.1999 (ΦΕΚ 580/τ.Δ΄).

2. Τις διατάξεις του άρθρου 90 του «Κώδικα Νομοθεσίας για την Κυβέρνηση και τα κυβερνητικά όργανα» που κυρώθηκε με το άρθρο πρώτο του π.δ. 63/2005 (ΦΕΚ 98/τ.Α΄).

3. Την υπ' αριθμ. Υ300/14.11.2007 απόφαση του Πρωθυπουργού και του Υπουργού Περιβάλλοντος, Χωροταξίας και Δημοσίων Έργων «Ανάθεση αρμοδιοτήτων του Υπουργού Περιβάλλοντος, Χωροταξίας και Δημοσίων Έργων στους Υφυπουργούς Περιβάλλοντος, Χωροταξίας και Δημοσίων Έργων» (ΦΕΚ 2210/τ.Β΄).

4. Τις διατάξεις της παρ. 3α εδάφιο α.α. του άρθρου 29 του ν. 2831/2000 «Τροποποίηση των διατάξεων του ν. 1577/1985 «ΓΟΚ» και άλλες πολεοδομικές διατάξεις» (ΦΕΚ 140/τ.Α΄), όπως αντικαταστάθηκε με το άρθρο 10 του ν. 3044/2002 «Μεταφορά Συντελεστή Δόμησης και ρυθμίσεις άλλων θεμάτων αρμοδιότητας Υπουργείου Περιβάλλοντος, Χωροταξίας και Δημοσίων Έργων» (ΦΕΚ 197/τ.Α΄).

5. Τις υπ' αριθμ. 136/2006, 200/2006 και 283/2007 γνωμοδοτήσεις του Δημοτικού Συμβουλίου Χαϊδαρίου.

6. Την υπ' αριθμ. 126/2008 γνωμοδότηση του Κεντρικού Συμβουλίου Χωροταξίας Οικισμού και Περιβάλλοντος.

7. Το γεγονός ότι από τις κανονιστικές διατάξεις αυτής της απόφασης δεν προκαλείται δαπάνη σε βάρος του κρατικού προϋπολογισμού και του προϋπολογισμού του οικείου Ο.Τ.Α., αποφασίζουμε:

1. Τροποποιούνται οι χρήσεις γης του εγκεκριμένου ρυμοτομικού σχεδίου του Δήμου Χαϊδαρίου του νομού Αττικής, περιοχή Αφαία - Σκαραμαγκά και ειδικότερα στο τμήμα του Ο.Τ. 27 που χαρακτηρίζεται με στοιχείο Γ και περιλαμβάνει τις ιδιοκτησίες που έχουν πρόσωπο επί της εθνικής οδού όπως φαίνεται στο σχετικό πρωτότυπο διάγραμμα σε κλίμακα 1:1000 που θεωρήθηκε από τον Προϊστάμενο της Διεύθυνσης Τοπογραφικών Εφαρμογών με την υπ' αριθμ. 29292/2009 πράξη του και που αντίτυπό του σε φωτοσμίκρυνση δημοσιεύεται με την παρούσα απόφαση, με τον καθορισμό χρήσεων γενικής κατοικίας εξαιρουμένων των:

- Ξενοδοχείων
- Κτιρίων κοινωνικής πρόνοιας
- Πρατηρίων βενζίνης
- Κέντρων διασκέδασης
- Κτιρίων θρησκευτικών χώρων
- Εγκαταστάσεις μέσων μαζικής μεταφοράς

2. Ως μέγεθος ιδιοκτησίας γιά την εφαρμογή της παρούσας λαμβάνεται το μέγεθος που έχει η ιδιοκτησία κατά την κύρωση της πράξης εφαρμογής της Π.Μ.Ε. της περιοχής.

3. Η ισχύς της παρούσας απόφασης αρχίζει από τη δημοσίευσή της στην Εφημερίδα της Κυβερνήσεως.

Η απόφαση αυτή να δημοσιευθεί στην Εφημερίδα της Κυβερνήσεως.

Αθήνα, 30 Ιουνίου 2009

Ο ΥΦΥΠΟΥΡΓΟΣ

ΣΤΑΥΡΟΣ ΕΛ. ΚΑΛΟΓΙΑΝΝΗΣ

ΕΘΝΙΚΟ ΤΥΠΟΓΡΑΦΕΙΟ

Για τεχνικούς λόγους στο σχεδιάγραμμα, έγινε σμίκρυνση, κατά ποσοστό 37%

ΔΗΜΟΣ ΧΑΪΔΑΡΙΟΥ
ΤΕΧΝΙΚΗ ΥΠΗΡΕΣΙΑ

ΤΟΠΟΓΡΑΦΙΚΟ ΔΙΑΓΡΑΜΜΑ
ΟΙΚΟΔΟΜ. ΤΕΤΡΑΓΩΝΟΥ 27
ΠΕΡΙΟΧΗΣ ΑΦΑΙΑ-ΣΚΑΡΑΜΑΓΚΑ
ΒΑΣΕΙ ΤΗΣ 2/94 ΠΡΑΞΗΣ ΕΦΑΡΜΟΓΗΣ

ΚΥΡΩΣΗ 20019/438/12-10-1994 Α.Ν.Δ.ΑΤΤ./ΥΠΟΘ. ΧΑΪΔΑΡΙΟΥ

Νομός : ΑΤΤΙΚΗΣ
Δήμος : ΧΑΪΔΑΡΙΟΥ
Θέση : Ο.Τ. 27 , ΕΘΝ. ΟΔΟΣ, ΑΦΑΙΑ-ΣΚΑΡΑΜΑΓΚΑ

ΑΠΟΦΑΣΗ ΔΗΜΟΤΙΚΟΥ ΣΥΜΒΟΥΛΙΟΥ 283/2007

ΘΕΜΑ: ΑΛΛΑΓΗ ΧΡΗΣΗΣ ΑΠΟ ΑΜΙΓΗ ΣΕ ΓΕΝΙΚΗ ΤΩΝ ΟΙΚΟΠΕΔΩΝ ΤΟΥ Ο.Τ. 27 ΠΟΥ ΕΧΟΥΝ ΠΡΟΣΩΠΟ ΣΤΗΝ Ε.Ο.(01Ν,02Ν,03Ν,04,05,06)

ΚΛΙΜΑΚΑ 1 : 1000

ΗΜΕΡΟΜΗΝΙΑ
Φεβρουάριος 2008


ΣΥΝΤΑΞΗ

ΘΕΩΡΗΘΗΚΕ
Το παρόν σχεδιάγραμμα συνοδεύει την με αρ.283/2007 πράξη του Δημοτικού Συμβουλίου, εκφράζει την τελική γνώμη και είναι το αναρτηθέν.
Ο ΔΗΜΑΡΧΟΣ
ΔΗΜΗΤΡΙΟΣ ΜΑΡΑΒΕΛΙΑΣ

ΠΡΟΕΔΡΟΣ
Β. ΝΤΕΝΔΟΥ

ΓΡΑΜΜΑΤΕΑΣ
Α. ΚΑΤΡΑΝΖΟΠΟΥΛΟΥ



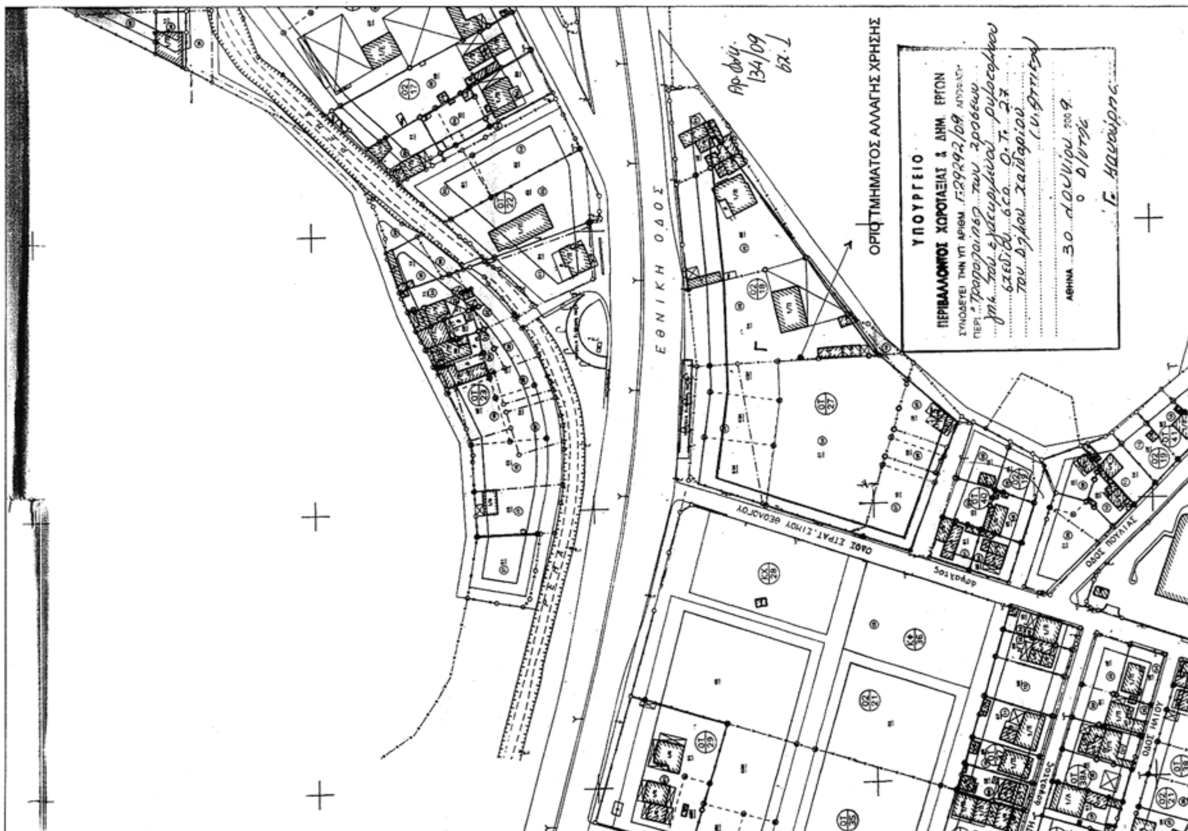

Αριθμ. οικ. 50772/3571 (2)

Πρώτος καθορισμός ορίων αιγιαλού και παραλίας στη θέση «Νεάλια» Δήμου Αγίου Κηρύκου Ικαρίας Νομού Σάμου.

Ο ΓΕΝΙΚΟΣ ΓΡΑΜΜΑΤΕΑΣ
ΠΕΡΙΦΕΡΕΙΑΣ ΒΟΡΕΙΟΥ ΑΙΓΑΙΟΥ

Έχοντας υπόψη:

1. Τις διατάξεις των άρθρων 3, 4 και 5 του ν. 2971/2001 (ΦΕΚ 285/τ.Α΄/19.12.2001) «Αιγιαλός, παραλία και άλλες διατάξεις».

2. Τις διατάξεις του άρθρου 1 του ν.δ/τος 439/1970 (ΦΕΚ Α΄ 36) «Περί συμπληρώσεως των διατάξεων περί αιγιαλού».

3. Τις διατάξεις του άρθρου 5 του ν. 3200/1955 (ΦΕΚ Α΄ 97) «Περί διοικητικής αποκέντρωσης», όπως αυτές τροποποιήθηκαν και ισχύουν σήμερα με τα ν.δ. 532/1970, β.δ. 704/1970, β.δ. 705/1970, β.δ. 192/1972, π.δ. 71/1984, π.δ. 347/1986, ν. 2026/1992 και π.δ. 97/1993.

4. Τις διατάξεις του π.δ. 551/1988 «Οργάνωση Νομαρχιών - Οργάνωση Οικονομικών Υπηρεσιών» (ΦΕΚ 259/τ.Α΄/1988).

5. Τις διατάξεις του άρθρου 19 παρ. 5 του ν. 2344/1995, του άρθρου 52 παρ. 6 του ν. 2218/1994 και του άρθρου 4 παρ. 7 του ν. 2240/1994, δυνάμει των οποίων αρμοδιότητες του Υπουργείου Οικονομικών που είχαν μεταβιβασθεί στους Νομάρχες, ανήκουν στον Περιφερειακό Διευθυντή, σε συνδυασμό με αυτές του άρθρου 14 παρ. 2 του ν. 2399/1996 με τις οποίες προβλέπεται η κατάργηση των θέσεων των Περιφερειακών Διευθυντών, οι αρμοδιότητες πλέον του οποίου περιήλθαν στο Γενικό Γραμματέα της Περιφέρειας και ασκούνται από τον Αναπληρωτή Περιφερειακό Διευθυντή.

6. Τις διατάξεις του τέταρτου εδαφίου της παρ. 2 του άρθρου 1 και της παρ. 6 του ίδιου άρθρου του ν. 2503/1997 «Διοίκηση, οργάνωση, στελέχωση της Περιφέρειας, ρύθμιση θεμάτων για τη Τοπική Αυτοδιοίκηση και άλλες διατάξεις» (ΦΕΚ 107/τ.Α΄), σύμφωνα με τις οποίες οι Περιφερειακές Υπηρεσίες του Υπουργείου Οικονομικών, που συγκροτούσαν την Περιφερειακή Διοίκηση του Νομού ή Νομαρχίας, δεν υπήχθησαν στην ενιαία οργανική μονάδα της Περιφέρειας, ούτε καταργήθηκαν, αλλά αποτελούν από την 1.9.1997, Υπηρεσίες του Υπουργείου Οικονομικών.

7. Το υπ' αριθμ. 28979/31.7.1997 έγγραφο της Διεύθυνσης Διοίκησης του Υπουργείου Εσωτερικών, Δημόσιας Διοίκησης και Αποκέντρωσης, σύμφωνα με το οποίο οι αρμοδιότητες του Γενικού Γραμματέα της Περιφέρειας σε θέματα Υπηρεσιών του Υπουργείου Οικονομικών, μεταφέρονται από την 1.9.1997 στον Υπουργό Οικονομικών.

8. Την υπ' αριθμ. 1666/ΔΙΟΕ89/13.1.2009 (ΦΕΚ Β΄ 40) κοινή απόφαση του Πρωθυπουργού και του Υπουργού Οικονομίας και Οικονομικών σχετικά με την ανάθεση αρμοδιοτήτων στους Υφυπουργούς.

9. Τις διατάξεις του πρώτου εδαφίου της παρ.21 του άρθρου 46 του ν. 3220/2004 (ΦΕΚ 15/τ.Α΄/28.1.2004) σύμφωνα με το οποίο από 10.4.2004 αρμοδιότητες του Υπουργού Οικονομίας και Οικονομικών οι οποίες ανήκαν ή είχαν μεταβιβασθεί στους Νομάρχες μέχρι την έναρξη λειτουργίας των Νομαρχιακών Αυτοδιοικήσεων και αφορούν θέματα των Υπηρεσιών του Υπουργείου Οικονομίας και Οικονομικών, που εξαιρέθηκαν από τη κατάργηση με τις διατάξεις της παρ. 2 του άρθρου 39 του ν. 2218/1994, περιέρχονται στο Γενικό Γραμματέα της Περιφέρειας.

10. Την υπ' αριθμ. 30/17.11.2006 πράξη που δημοσιεύθηκε στο ΦΕΚ 253/τ.Α΄/17.11.2006 «Αποδοχή παραιτήσεων και διορισμός Γενικών Γραμματέων Περιφερειών», με την οποία διορίσθηκε σε θέση μετακλητού Γενικού Γραμματέα Περιφέρειας Βορείου Αιγαίου ο Ιωάννης Λέκκας.

11. Την από 28.9.2007 έκθεση της Επιτροπής καθορισμού ορίων αιγιαλού και παραλίας (άρθρο 3 του ν. 2971/19.12.2001, ΦΕΚ 285/τ.Α΄/19.12.2001) στη θέση «Νεάλια» Δήμου Αγίου Κηρύκου Ικαρίας Νομού Σάμου.

12. Το τοπογραφικό, υψομετρικό και κτηματολογικό διάγραμμα, εξαρτημένο από κρατικό δίκτυο συντεταγμένων (ΕΓΣΑ '87), το οποίο συντάχθηκε τον Ιανουάριο 2007 από τον Ντρούμπη Ρακάν, αγρονόμο τοπογράφο μηχανικό, σε μια (1) πινακίδα, σε κλίμακα 1/1.000, ελέγχθηκε κατά το δυνατόν για την ορθή αποτύπωσή του και θεωρήθηκε από την Βεργή Ευφροσύνη αγρονόμο τοπογράφο μηχανικό της Κτηματικής Υπηρεσίας Σάμου.

13. Το υπ' αριθμ. Φ.544.5/739/08/Σ.3877/30.9.2008 έγγραφο του Γενικού Επιτελείου Ναυτικού, αποφασίζουμε:

Επικυρώνουμε την από 28.9.2007 έκθεση της κατά το άρθρο 3 ν. 2971/19.12.2001 (ΦΕΚ 285/τ.Α΄/19.12.2001) «Αιγιαλός, παραλία και άλλες διατάξεις» αρμόδιας Επιτροπής καθορισμού ορίων αιγιαλού και παραλίας για το πρώτο καθορισμό ορίων αιγιαλού και παραλίας στη θέση «Νεάλια» Δήμου Αγίου Κηρύκου Ικαρίας Νομού Σάμου, καθώς επίσης και το τοπογραφικό, υψομετρικό και κτηματολογικό διάγραμμα, εξαρτημένο από κρατικό δίκτυο συντεταγμένων (ΕΓΣΑ '87), το οποίο συντάχθηκε τον Ιανουάριο 2007 από τον Ντρούμπη Ρακάν, αγρονόμο τοπογράφο μηχανικό, σε μια (1) πινακίδα, σε κλίμακα 1/1.000, ελέγχθηκε κατά το δυνατόν για την ορθή αποτύπωσή του και θεωρήθηκε από την Βεργή Ευφροσύνη, αγρονόμο τοπογράφο μηχανικό της Κτηματικής Υπηρεσίας Σάμου.

Στο τοπογραφικό αυτό διάγραμμα καθορίσθηκε:

α) Η οριογραμμή ζώνης αιγιαλού με κόκκινη συνεχή πολυγωνική γραμμή και στοιχεία (Α1, Α2, ..., Α54, Α55).

β) Η οριογραμμή ζώνης παραλίας με κίτρινη συνεχή πολυγωνική γραμμή και στοιχεία (Π1, Π2, ..., Π53, Π54).

Το πλάτος της ζώνης παραλίας ορίζεται στα δέκα (10,00) μέτρα, καθότι δεν εξυπηρετούνται οι σκοποί του άρθρου 1 παρ. 2 του ν. 2971/2001. Εντός ζώνης παραλίας βρίσκονται κτίσματα που δεν εξαιρούνται. Αποφαινόμαστε ότι δεν υπάρχει παλαιός αιγιαλός

Οι κορυφές των ανωτέρω οριογραμμών καθορίζονται με συντεταγμένες του κρατικού δικτύου (σύστημα συντεταγμένων ΕΓΣΑ '87).

Η απόφαση αυτή με την έκθεση της επιτροπής και το τοπογραφικό διάγραμμα να δημοσιευθούν στην Εφημερίδα της Κυβερνήσεως.

Μυτιλήνη, 3 Δεκεμβρίου 2008

Ο Γενικός Γραμματέας Περιφέρειας
ΙΩΑΝΝΗΣ ΛΕΚΚΑΣ

Ε Κ Θ Ε Σ Η

Επιτροπής καθορισμού των ορίων αιγιαλού και παραλίας (Άρθρο 3 ν. 2971/19.12.2001) για τον πρώτο καθορισμό των ορίων αιγιαλού και παραλίας στη θέση «Νεάλια» Δήμου Αγίου Κηρύκου Ικαρίας Νομού Σάμου.

Στη Σάμο σήμερα 28.9.2007 ημέρα της εβδομάδας Παρασκευή και ώρα 3:00 μ.μ. οι υπογεγραμμένοι:

1. Αλκιβιάδης Φουντεδάκης, Προϊστάμενος της Κτηματικής Υπηρεσίας Νομού Σάμου, ως Πρόεδρος,

2. Διαμαντής Μπονοφάς, Λιμενάρχης Σάμου ως μέλος,

3. Ευφροσύνη Βεργή, τοπογράφος μηχανικός της Κτη-

ματικής Υπηρεσίας Νομού Σάμου ως μέλος,

4. Γεώργιος Καλπίας, Προϊστάμενος Πολεοδομίας Ικαρίας Ν.Α. Σάμου ως μέλος,

5. Ο Διευθυντής της Διεύθυνσης Χωροταξίας και Περιβάλλοντος της Γενικής Γραμματείας της Περιφέρειας Βορείου Αιγαίου ως μέλος, δεν παρευρέθηκε και ο Ευάγγελος Παριανός, υπάλληλος της Κτηματικής Υπηρεσίας Ν. Σάμου ως γραμματέας της επιτροπής αποτελούντες την επιτροπή καθορισμού ορίων αιγιαλού και παραλίας, δυνάμει του π.δ. 284/1988 «Οργανισμός του Υπουργείου Οικονομικών» (ΦΕΚ 128/τ.Α΄), όπως τροποποιήθηκε και ισχύει και του π.δ. 551/1988 «Οργανισμός Νομαρχιών - Οργάνωση Οικονομικών Υπηρεσιών» (ΦΕΚ 259/τ.Α΄) και του άρθρου 3 του ν. 2971/19.12.2001 «Αιγιαλός, παραλία και άλλες διατάξεις» (ΦΕΚ 285/τ.Δ΄), όπως αυτή ορίσθηκε με την υπ' αριθμ. 10185/5.9.2006 απόφαση του Γενικού Γραμματέα Περιφέρειας Βορείου Αιγαίου, αφού μεταβήκαμε επί τόπου στη προαναφερθείσα περιοχή, ύστερα από πρόσκληση του Προέδρου και έχοντας υπόψη:

1. Την από 12.6.2007 αίτηση της Ντάβαρη Αθανασίας σχετικά με την οριοθέτηση της ζώνης αιγιαλού και ζώνης παραλίας στη θέση «Νεάλια» Δήμου Αγίου Κηρύκου Ικαρίας Νομού Σάμου.

2. Το τοπογραφικό, υψομετρικό και κτηματολογικό διάγραμμα, εξαρτημένο από κρατικό δίκτυο συντεταγμένων (ΕΓΣΑ '87), το οποίο συντάχθηκε τον Ιανουάριο 2007 από τον Ντρούμπη Ρακάν, αγρονόμο τοπογράφο μηχανικό, σε μια (1) πινακίδα, σε κλίμακα 1/1.000, ελέγχθηκε κατά το δυνατόν για την ορθή αποτύπωση του και θεωρήθηκε από την Βεργή Ευφροσύνη Αγρονόμο Τοπογράφο Μηχανικό της Κτηματικής Υπηρεσίας Σάμου.

3. Τις διατάξεις του ν. 2971/2001 «περί αιγιαλού, παραλίας και άλλων διατάξεων» όπως αυτός ισχύει και το ν. 1337/1983 καθώς και την προς αυτόν σχετική Δικαστηριακή και Διοικητική Νομολογία.

4. Την σχηματισθείσα αντίληψη, από την επιτόπιο μετάβαση, περί του πλάτους της βρεχόμενης ζώνης της ξηράς και λοιπών συναφών στοιχείων όπως:

> Τη γεωγραφική θέση της ακτής, η οποία βρίσκεται στο ανατολικό τμήμα της Νήσου Ικαρίας και έχει νότιο μέτωπο προς την θάλασσα.

> Τη μορφολογία της ακτής, η οποία κατά το μεγαλύτερο μέρος της είναι βραχώδης με έντονες κλίσεις, εκτός από το κεντρικό της τμήμα, το οποίο παρουσιάζει ήπιο ανάγλυφο και αποτελείται από άμμο και βότσαλα.

> Τη μορφολογία του πυθμένα, ο οποίος είναι αμμοχαλικώδης με μέτρια κλίση και βάθη τα οποία είναι μικρά πλησίον της ακτής και μεγαλύτερα στη συνέχεια.

> Τις επικρατούσες καιρικές συνθήκες ήτοι νότιοι και νότιο-ανατολικοί άνεμοι σε μέτρια συχνότητα, οι οποίοι, λόγω του μέτριου αναπτύγματος του πελάγους, προκαλούν μέτριους έως και σπανιότερα έντονους κυματισμούς.

> Την μη ύπαρξη τεχνικών παρεμβάσεων.

> Την ύπαρξη βλάστησης, η οποία αποτελείται από θαμνώδεις συστάδες που αναπτύσσονται κατά μήκος και πέραν της ακτής.

> Το γεγονός ότι δεν εντοπίσθηκαν παράκτιοι φυσικοί πόροι.

> Τη μη ύπαρξη δημοσίων κτημάτων.

> Τη μη ύπαρξη ευπαθών οικοσυστημάτων και προστατευόμενων περιοχών.

> Το γεγονός ότι δεν υφίσταται Κτηματολόγιο, αποφασίζουμε:

1. Τον καθορισμό επί του ανωτέρω τοπογραφικού διαγράμματος:

α) Οριογραμμής της ζώνης αιγιαλού με κόκκινη συνεχή πολυγωνική γραμμή και στοιχεία (Α1, Α2, ..., Α54, Α55).

β) Οριογραμμής της ζώνης παραλίας με κίτρινη συνεχή πολυγωνική γραμμή και στοιχεία (Π1, Π2, ..., Π53, Π54).

2. Το πλάτος της ζώνης παραλίας στα δέκα (10,00) μέτρα, καθότι δεν εξυπηρετούνται οι σκοποί του άρθρου 1 παρ. 2 του ν. 2971/2001.

3. Εντός ζώνης παραλίας βρίσκονται κτίσματα που δεν εξαιρούνται.

ΣΥΝΤΕΤΑΓΜΕΝΕΣ ΚΟΡΥΦΩΝ					
ΑΙΓΙΑΛΟΥ			ΠΑΡΑΛΙΑΣ		
α/α	Χ	Υ	α/α	Χ	Υ
Α1	703998.843	4166889.419	Π1	703990.869	4166895.555
Α2	704001.738	4166894.199	Π2	703993.856	4166900.488
Α3	704012.337	4166904.442	Π3	704003.668	4166909.971
Α4	704018.584	4166922.495	Π4	704010.029	4166928.353
Α5	704024.161	4166927.221	Π5	704014.473	4166932.119
Α6	704025.279	4166941.936	Π6	704015.585	4166945.564
Α7	704028.996	4166947.152	Π7	704017.688	4166948.515
Α8	704026.193	4166954.186	Π8	704016.146	4166952.385
Α9	704026.398	4166962.545	Π9	704016.414	4166963.334
Α10	704029.122	4166982.844	ΠΙΟ	704019.567	4166986.831
Α11	704033.541	4166988.571	Π11	704028.040	4166997.811
Α12	704049.470	416699.148	Π12	704035.121	4166998.956
Α13	704044.972	4167001.742	Π13	704028.392	4167011.533
Α14	704038.299	4167014.214	Π14	704027.761	4167028.468
Α15	704037.895	4167025.044	Π15	704039.656	4167042.912
Α16	704046.968	4167036.060	Π16	704048.934	4167051.622

ΣΥΝΤΕΤΑΓΜΕΝΕΣ ΚΟΡΥΦΩΝ					
ΑΙΓΙΑΛΟΥ			ΠΑΡΑΛΙΑΣ		
α/α	Χ	Υ	α/α	Χ	Υ
Α17	704054.897	4167043.503	Π17	704060.287	4167058.020
Α18	704062.886	4167048.006	Π18	704068.934	4167057.973
Α19	704073.882	4167047.946	Π19	704078.305	4167070.337
Α20	704086.376	4167064.430	Π20	704085.754	4167080.880
Α21	704097.849	4167080.668	Π21	704082.91 0	4167085.219
Α22	704092.763	4167088.428	Π22	704081.954	4167104.494
Α23	704091.807	4167107.694	Π23	704077.477	4167111.348
Α24	704088.692	4167112.464	Π24	704081.966	4167122.580
Α25	704090.054	4167115.872	Π25	704093.110	4167129.665
Α26	704100.563	4167122.554	Π26	704094.705	4167132.455
Α27	704103.788	4167128.193	Π27	704097.952	4167141.131
Α28	704106.328	4167134.982	Π28	704104.730	4167146.418
Α29	704112.260	4167139.609	Π29	704110.279	4167155.233
Α30	704118.917	4167150.184	Π30	704116.186	4167166.149
Α31	704124.377	4167160.275	Π31	704121.989	4167172.401
Α32	704126.936	4167163.031	Π32	704128.827	4167173.427
Α33	704132.820	4167163.914	Π33	704144.712	4167185.396
Α34	704149.292	4167176.326	Π34	704170.914	4167193.204
Α35	704173.652	4167183.585	Π35	704186.384	4167197.405
Α36	704188.599	4167187.645	Π36	704221.166	4167203.778
Α37	704218.340	4167193.094	Π37	704227.526	4167198.439
Α38	704222.486	4167189.614	Π38	704249.211	4167190.780
Α39	704243.931	4167182.040	Π39	704262.016	4167178.911
Α40	704256.105	4167170.756	Π40	704270.411	4167174.249
Α41	704265.813	4167165.364	Π41	704276.917	4167171.121
Α42	704271.432	4167162.663	Π42	704289.565	4167160.415
Α43	704280.748	4167154.777	Π43	704292.423	4167150.073
Α44	704282.332	4167149.047	Π44	704291.974	4167143.369
Α45	704281.910	4167142.756	Π45	704292.992	4167138.037
Α46	704283.353	4167135.201	Π46	704296.740	4167128.750
Α47	704288.943	4167121.349	Π47	704298.013	4167128.157
Α48	704296.609	4167117.780	Π48	704314.446	4167130.923
Α49	704316.151	4167121.069	Π49	704329.889	4167133.665
Α50	704331.556	4167123.805	Π50	704347.603	4167136.508
Α51	704349.082	4167126.618	Π51	704362.139	4167138.524
Α52	704365.607	4167128.909	Π52	704375.703	4167146.925
Α53	704378.950	4167137.173	Π53	704399.342	4167149.018
Α54	704398.341	4167138.890	Π54	704407.531	4167146.616
Α55	704421.755	4167132.021			


Η Επιτροπή


Ο Πρόεδρος
ΑΛΚΙΒΙΑΔΗΣ ΦΟΥΝΤΕΔΑΚΗΣ

Τα Μέλη
(Υπογραφές)

ΕΘΝΙΚΟ ΤΥΠΟΓΡΑΦΕΙΟ

Για τεχνικούς λόγους στο σχεδιάγραμμα, έγινε σμίκρυνση, κατά ποσοστό **31%**

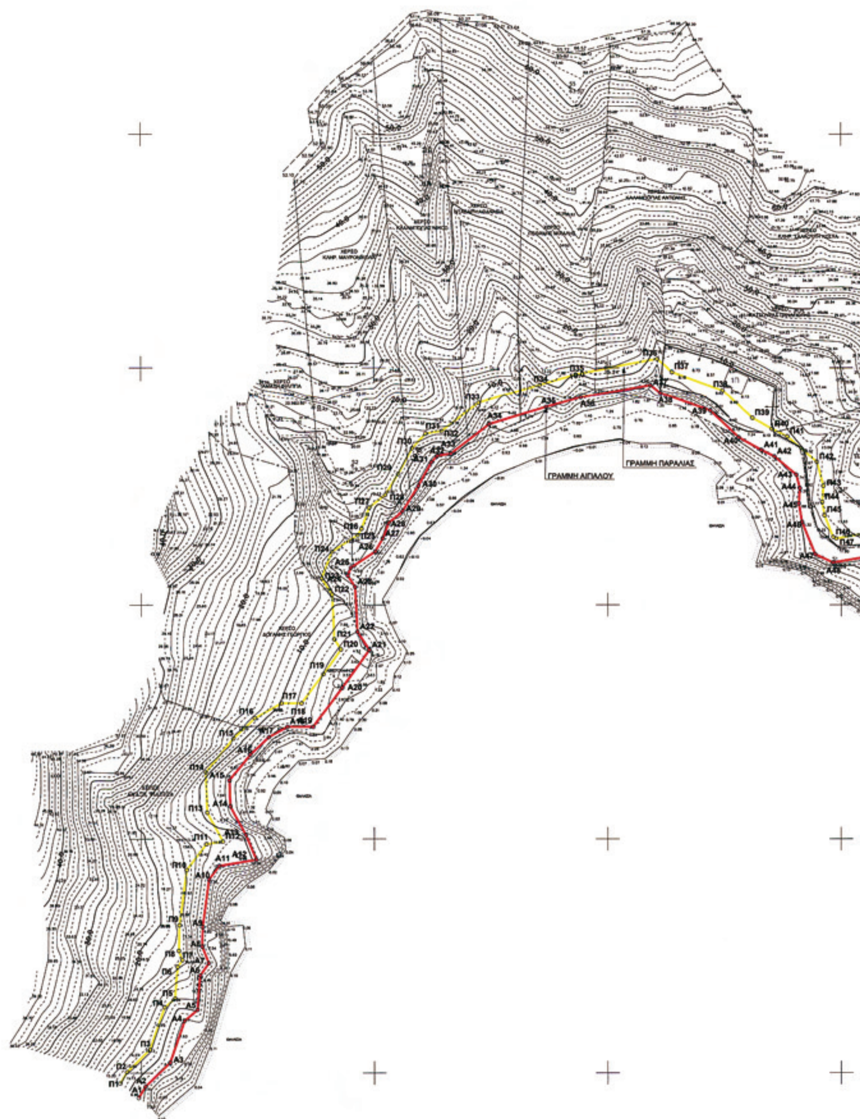

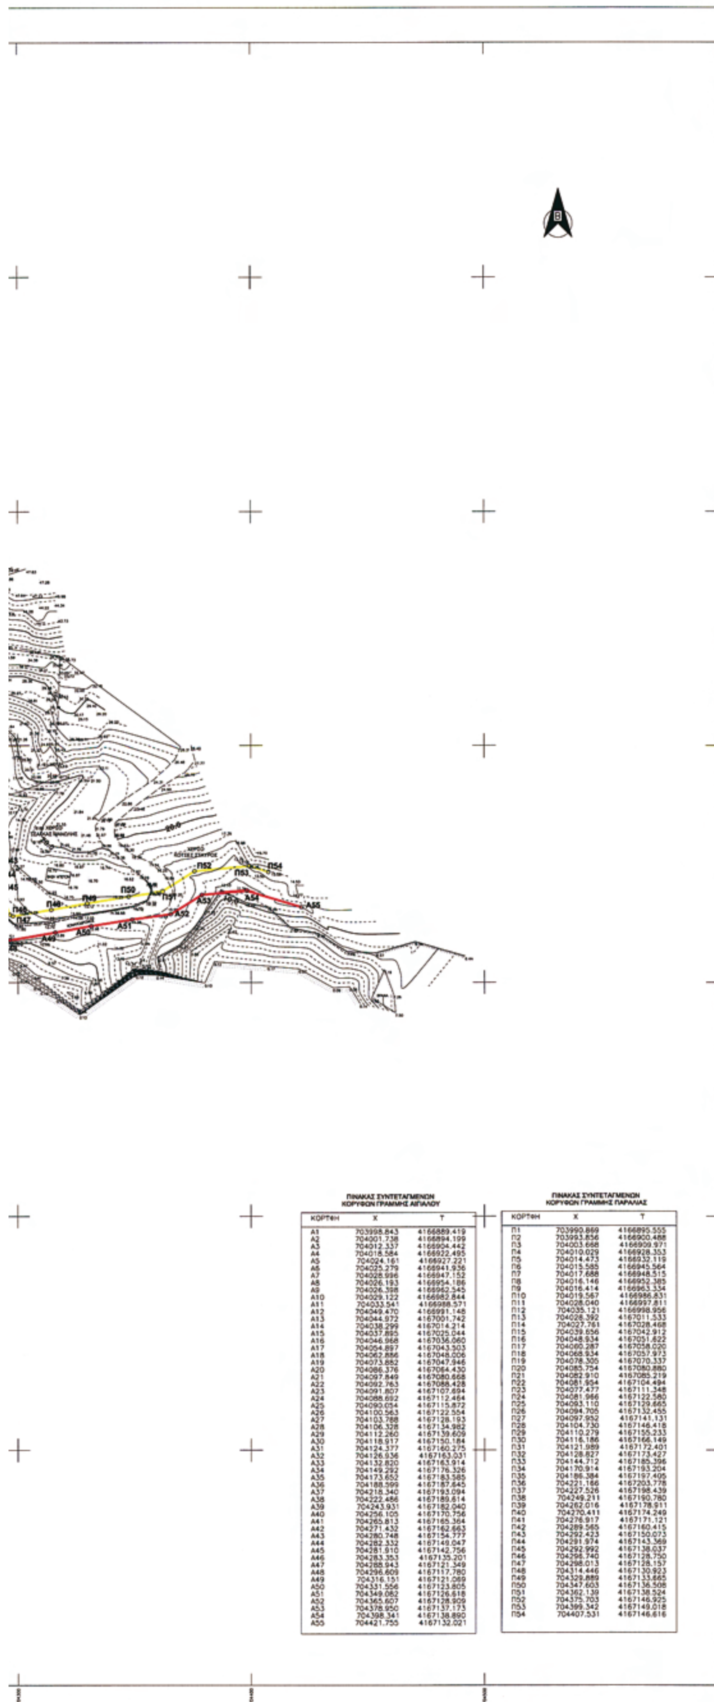

ΠΙΝΑΚΑΣ ΣΥΝΤΕΤΑΓΜΕΝΩΝ
ΚΟΡΥΦΩΝ ΓΡΑΜΜΗΣ ΑΙΓΙΑΛΟΥ

ΚΟΡΥΦΗ	X	Y
A1	703998.843	4166889.419
A2	704001.738	4166894.199
A3	704012.337	4166904.442
A4	704018.584	4166922.495
A5	704024.161	4166927.221
A6	704025.279	4166941.936
A7	704028.996	4166947.152
A8	704026.193	4166954.186
A9	704026.398	4166962.545
A10	704029.122	4166982.844
A11	704033.541	4166988.571
A12	704049.470	4166991.148
A13	704044.972	4167001.742
A14	704038.299	4167014.214
A15	704037.895	4167025.044
A16	704046.968	4167036.060
A17	704054.897	4167043.503
A18	704062.886	4167048.006
A19	704073.882	4167047.946
A20	704086.376	4167064.430
A21	704097.849	4167080.668
A22	704092.763	4167088.428
A23	704091.807	4167107.694
A24	704088.692	4167112.464
A25	704090.054	4167115.872
A26	704100.563	4167122.554
A27	704103.788	4167128.193
A28	704106.328	4167134.982
A29	704112.260	4167139.609
A30	704118.917	4167150.184
A31	704124.377	4167160.275
A32	704126.936	4167163.031
A33	704132.820	4167163.914
A34	704149.292	4167176.326
A35	704173.652	4167183.585
A36	704188.599	4167187.645
A37	704218.340	4167193.094
A38	704222.486	4167189.614
A39	704243.931	4167182.040
A40	704256.105	4167170.756
A41	704265.813	4167165.364
A42	704271.432	4167162.663
A43	704280.748	4167154.777
A44	704282.332	4167149.047
A45	704281.910	4167142.756
A46	704283.353	4167135.201
A47	704288.943	4167121.349
A48	704296.609	4167117.780
A49	704316.151	4167121.069
A50	704331.556	4167123.805
A51	704349.082	4167126.618
A52	704365.607	4167128.909
A53	704378.950	4167137.173
A54	704398.341	4167138.890
A55	704421.755	4167132.021

ΠΙΝΑΚΑΣ ΣΥΝΤΕΤΑΓΜΕΝΩΝ
ΚΟΡΥΦΩΝ ΓΡΑΜΜΗΣ ΠΑΡΑΛΙΑΣ

ΚΟΡΥΦΗ	X	Y
Π1	703990.869	4166895.555
Π2	703993.856	4166900.488
Π3	704003.668	4166909.971
Π4	704010.029	4166928.353
Π5	704014.473	4166932.119
Π6	704015.585	4166945.564
Π7	704017.688	4166948.515
Π8	704016.146	4166952.385
Π9	704016.414	4166963.334
Π10	704019.567	4166986.831
Π11	704028.040	4166997.811
Π12	704035.121	4166998.956
Π13	704028.392	4167011.533
Π14	704027.761	4167028.468
Π15	704039.656	4167042.912
Π16	704048.934	4167051.622
Π17	704060.287	4167058.020
Π18	704068.934	4167057.973
Π19	704078.305	4167070.337
Π20	704085.754	4167080.880
Π21	704082.910	4167085.219
Π22	704081.954	4167104.494
Π23	704077.477	4167111.348
Π24	704081.966	4167122.580
Π25	704093.110	4167129.665
Π26	704094.705	4167132.455
Π27	704097.952	4167141.131
Π28	704104.730	4167146.418
Π29	704110.279	4167155.233
Π30	704116.186	4167166.149
Π31	704121.989	4167172.401
Π32	704128.827	4167173.427
Π33	704144.712	4167185.396
Π34	704170.914	4167193.204
Π35	704186.384	4167197.405
Π36	704221.166	4167203.778
Π37	704227.526	4167198.439
Π38	704249.211	4167190.780
Π39	704262.016	4167178.911
Π40	704270.411	4167174.249
Π41	704276.917	4167171.121
Π42	704289.565	4167160.415
Π43	704292.423	4167150.073
Π44	704291.974	4167143.369
Π45	704292.992	4167138.037
Π46	704296.740	4167128.750
Π47	704298.013	4167128.157
Π48	704314.446	4167130.923
Π49	704329.889	4167133.665
Π50	704347.603	4167136.508
Π51	704362.139	4167138.524
Π52	704375.703	4167146.925
Π53	704399.342	4167149.018
Π54	704407.531	4167146.616

ΤΟΠΟΓΡΑΦΙΚΟ ΔΙΑΓΡΑΜΜΑ
ΚΑΘΟΡΙΣΜΟΥ ΓΡΑΜΜΗΣ ΑΙΓΙΑΛΟΥ ΠΑΡΑΛΙΑΣ

ΕΡΓΟΔΟΤΡΙΑ: ΝΤΑΒΑΡΗ ΑΘΑΝΑΣΙΑ

ΕΠΑΡΧΙΟ: ΙΚΑΡΙΑΣ
ΔΗΜΟΣ: ΑΓ. ΚΗΡΥΚΟΥ
ΤΟΠΟΘΕΣΙΑ: ΝΕΑΛΙΑ
ΚΛΙΜΑΚΑ: 1:1000

ΑΠΟΣΠΑΣΜΑ Φ.Χ. ΓΥΣ "ΦΟΥΡΝΟΙ" ΚΛΙΜΑΚΑΣ 1:50.000



ΕΞΑΡΤΗΣΗ ΑΠΟ ΤΟ ΚΡΑΤΙΚΟ ΤΡΙΓΩΝΟΜΕΤΡΙΚΟ ΔΙΚΤΥΟ

ΣΗΜΕΙΑ ΕΞΑΡΤΗΣΗΣ:
ΓΥΣ 21 (ΚΟΥΛΟΥΡΙΕΣ) X = 703.356,250 Y = 4.171.560,228
ΓΥΣ 22 (ΤΡΑΠΕΖΟΥΛΩΤΗ) X = 706.201,118 Y = 4.171.896,207
ΓΥΣ 23 (ΒΙΓΛΑ) X = 707.549,286 Y = 4.172.947,742
ΥΨΟΜΕΤΡΙΚΗ ΕΞΑΡΤΗΣΗ : ΓΥΣ 23 (ΒΙΓΛΑ) H=153,83m
ΚΕΝΤΡΟ ΦΥΛΛΟ ΧΑΡΤΗ ΦΟΥΡΝΟΙ Φ=37° 45' ΚΑΙ λ=+2,45
ΜΕΘΟΔΟΣ ΑΠΟΤΥΠΩΣΗΣ : ΤΑΧΥΜΕΤΡΙΚΗ ΜΕ Ε.Δ.Μ.

ΕΛΛΗΝΙΚΟ ΓΕΩΔΑΙΤΙΚΟ ΣΥΣΤΗΜΑ ΑΝΑΦΟΡΑΣ (Ε.Γ.Σ.Α.) 1987

ΕΛΛΗΝΙΚΗ ΔΗΜΟΚΡΑΤΙΑ
ΥΠΟΥΡΓΕΙΟ ΟΙΚΟΝΟΜΙΚΩΝ
ΚΤΗΜΑΤΙΚΗ ΥΠΗΡΕΣΙΑ ΣΑΜΟΥ

ΣΑΜΟΣ 28/9/07

ΥΠΟΜΝΗΜΑ ΕΠΙΤΡΟΠΗΣ

1. Το παρόν τοπογραφικό διάγραμμα συνοδεύει την από 28/9/07 έκθεση της επιτροπής καθορισμού ορίων Αιγιαλού και Παραλίας στην περιοχή ΝΕΑΛΙΑ του Δήμου ΑΓ. ΚΗΡΥΚΟΥ της νήσου ΙΚΑΡΙΑΣ
2. Καθορίζει την οριογραμμή του Αιγιαλού με Ερυθρά Συνεχή Πολυγωνική Γραμμή οριζόμενη από τα στοιχεία (Α1,Α2,Α3,Α4,...............Α76,Α77,Α54,Α55)
3. Καθορίζει την οριογραμμή της Παραλίας με Κίτρινη Συνεχή Πολυγωνική Γραμμή σε απόσταση 10.00m από τη Γραμμή Αιγιαλού οριζόμενη από τα στοιχεία (Π1,Π2,Π3,Π4,...............Π53,Π54)
4. Η επιτροπή διαπίστωσε ότι δεν υφίσταται παλαιός αιγιαλός.

ΣΑΜΟΣ 28/9/07
Ο/Η ΠΡΟΕΔΡΟΣ
1.

ΣΑΜΟΣ 28/9/07
ΤΑ ΜΕΛΗ
2.
3.
4.

Ευφροσύνη Βεργή
Τοπ/φος Μηχανικός

ΕΛΕΓΧΘΗΚΕ
Σάμος 28/9/07
Ευφροσύνη Βεργή
Τοπ/φος Μηχανικός

ΘΕΩΡΗΘΗΚΕ
Σάμος 28/9/07
Ευφροσύνη Βεργή
Τοπ/φος Μηχανικός

Ελέγχθηκε επί τόπου ως προς την ακρίβεια της η Τοπογραφική Αποτύπωση.

ΑΘΗΝΑ ΙΑΝΟΥΑΡΙΟΣ 2007

ΓΡΟΥΜΠΗΣ Α. ΡΑΚΑΝ
ΔΙΠΛ. ΑΓΡΟΝ. ΤΟΠΟΓΡΑΦΟΣ ΜΗΧΑΝΙΚΟΣ
ΑΡΙΣΤΟΤΕΛΕΙΟΥ ΠΑΝΕΠΙΣΤΗΜΙΟΥ ΘΕΣ/ΚΗΣ
ΜΕΛΟΣ Τ.Ε.Ε.
ΑΓ. ΑΝΑΡΓΥΡΟΙ
ΑΓ. ΑΝΑΡΓΥΡΩΝ
Ο ΣΥΝΤΑΞΑΣ ΜΗΧΑΝΙΚΟΣ

Αριθμ. Ε2/οικ. 7352 (3)

Καθορισμός χρήσης φυσικού αποδέκτη του Κράθι Ποταμού για διάθεση των επεξεργασμένων αποβλήτων ιχθυοτροφείων περιοχής Δήμου Ακράτας.

Ο ΝΟΜΑΡΧΗΣ ΑΧΑΪΑΣ

Έχοντας υπόψη:

1. Το άρθρο 5 του ν. 3200/1955 (ΦΕΚ Α΄ 97) «περί Διοικητικής Αποκέντρωσης».

2. Την υπ' αριθμ. Ειβ/221/65 Υγειονομική Διάταξη «περί διάθεσης λυμάτων και βιομηχανικών αποβλήτων όπως τροποποιήθηκε και συμπληρώθηκε.

3. Το άρθρο 2 της υπ' αριθμ. 46399/1352/3.7.1986 (ΦΕΚ Β΄ 438) κοινής υπουργικής απόφασης «περί απαιτούμενης ποιότητας των επιφανειακών νερών που προορίζονται για πόσιμα, κολύμβηση, διαβίωση ψαριών σε γλυκά νερά και καλλιέργεια και αλιεία οστρακοειδών».

4. Την υπ' αριθμ. Υ.Μ./οικ. 794/21.2.1990 εγκύκλιο του Τμήματος Α΄ της Διεύθυνσης Υγειονομικής Μηχανικής του Υπουργείου Υγείας «περί χρήσεις νερών και διάθεση αποβλήτων από μονάδες υδατοκαλλιεργειών».

5. Το άρθρο 9 παρ. 2 του ν. 1650/1986 (ΦΕΚ 160/τ.Α΄/1986) περί προστασίας περιβάλλοντος, όπως τροποποιήθηκε με το ν. 3010/ 22.4.2002 (ΦΕΚ 91/τ.Α΄/2002) «Εναρμόνιση του ν. 1650/1986 με τις οδηγίες 97/11 Ε.Ε. και 96/61 Ε.Ε. Διαδικασία οροθέτησης και ρυθμίσεις θεμάτων για υδατορέματα και άλλες διατάξεις».

6. Την υπ' αριθμ. 1572/20.11.1987 Νομαρχιακή Απόφαση Ν.Α. Αχαΐας.

7. Την από 4.6.2009 αίτηση της εταιρείας «Ι. ΚΟΥΤΡΟΥΛΗΣ - Μ. ΣΠΗΛΙΟΤΑΚΟΥ & ΣΙΑ Ο.Ε.» για χαρακτηρισμό του αποδέκτη Κράθι ποταμού των επεξεργασμένων αποβλήτων της μονάδας ιχθυοτροφείου ιδιοκτησίας της.

8. Το από 2.7.2009 πρακτικό της Επιτροπής, αποφασίζουμε:

Χαρακτηρίζουμε τον ποταμό Κράθι ως αποδέκτη των επεξεργασμένων αποβλήτων ιχθυοτροφείων περιοχής Δήμου Ακράτας, με τους παρακάτω όρους:

Α) Ανωτέρα τάξης χρήσης υδάτων του αποδέκτη καθορίζουμε την αλιεία και πάση άλλη χρήση, πλην της ύδρευσης και κολύμβησης.

Β) Ο άνω και μέσος ρους, κατηγορία νερών για διαβίωση σαλμονιδών.

Γ) Ο κάτω ρους, κατηγορία νερών για διαβίωση κυπρινιδών.

Δ) Τα ανώτατα επιτρεπτά όρια των ποιοτικών χαρακτηριστικών των υγρών αποβλήτων μετά την επεξεργασία θα είναι:

α/α	ΠΑΡΑΜΕΤΡΟΙ	ΚΑΤΗΓΟΡΙΕΣ ΝΕΡΩΝ	
		Νερά Σαλμονιδών	Νερά Κυπρινιδών
1.	Θερμοκρασία, °C	21.5	28
2.	Διαλυμένο οξυγόνο, mg/l O_2	50% δειγμ. >=9 100% δειγμ. >=6	50% δειγμ. >= 7 100% δειγμ. >4
3.	pH, μονάδες	6-9	6-9
4.	Αιωρούμενα στερεά, mg/l SS	25	25
5.	BOD5 mg/l O_2	3	6
6.	Ολικός Φώσφορος, mg/l P	0.2	0.4
7	Νιτρώδη, mg/l NO_2	0,01	0,03
8.	Ελεύθερη αμμωνία, mg/l NH_3	0.025	0.025
9.	Ολική αμμωνία, mg/l NH_4	1	1
10.	Ολικό υπολειμματικό χλώριο, mg/l HCCL	0.005	0.005
11.	Ολικός ψευδάργυρος, mg/l Zn	Σύμφωνα με το παράρτημα ΙΙΙ της (3) σχετικής	Σύμφωνα με το παράρτημα ΙΙΙ της (3) σχετικής
12.	Διαλυμένος χαλκός, mg/l Cu	Σύμφωνα με το παράρτημα ΙΙΙ της (3) σχετικής	Σύμφωνα με το παράρτημα ΙΙΙ της (3) σχετικής
13.	Τοξικές ενώσεις	απουσία	απουσία
14.	Επικίνδυνες ενώσεις	απουσία	απουσία
15.	Ευκρινώς επιπλέοντα ή καθιζάνοντα στερεά	απουσία	απουσία
16.	Έλαια - λίπη	απουσία	απουσία

Ε) Τα επιτρεπόμενα όρια θα επιτυγχάνονται με επεξεργασία και όχι με αραίωση των αποβλήτων.

ΣΤ) Η διάθεση των επεξεργασμένων αποβλήτων θα ακολουθεί τους όρους των απαιτούμενων εγκεκριμένων μελετών.

Ζ) Για την πραγματοποίηση της διάθεσης απαιτείται άδεια για τη λήψη της οποίας ο φορέας του σταθμού επεξεργασίας πρέπει να διαθέτει εγκεκριμένη Μελέτη Επεξεργασίας και Διάθεσης η οποία θα συνοδεύεται από την προβλεπόμενη Έγκριση Περιβαλλοντικών Όρων.

Η) Η συντήρηση και προστασία του αποδέκτη είναι ευθύνη του εκάστοτε φορέα του σταθμού επεξεργασίας.

Θ) Πέραν των ανωτέρω αναφερόμενων όρων μπορούν οι συναρμόδιες Υπηρεσίες να επιβάλλουν συμπληρωματικά τη λήψη κάθε απαιτούμενου αυστηρότερου όρου και μέτρου.

Η απόφαση αυτή να δημοσιευθεί στην Εφημερίδα της Κυβερνήσεως.

Πάτρα, 28 Ιουλίου 2009

Ο Νομάρχης

ΔΗΜΗΤΡΙΟΣ ΚΑΤΣΙΚΟΠΟΥΛΟΣ



ΑΠΟ ΤΟ ΕΘΝΙΚΟ ΤΥΠΟΓΡΑΦΕΙΟ
ΚΑΠΟΔΙΣΤΡΙΟΥ 34 * ΑΘΗΝΑ 104 32 * ΤΗΛ. 210 52 79 000 * FAX 210 52 21 004
ΗΛΕΚΤΡΟΝΙΚΗ ΔΙΕΥΘΥΝΣΗ: http://www.et.gr – e-mail: webmaster.et@et.gr